




7C2. Plan du réseau d'assainissement

Vu pour être annexé à la délibération du Conseil Municipal arrêtant les dispositions du Plan Local d'Urbanisme.

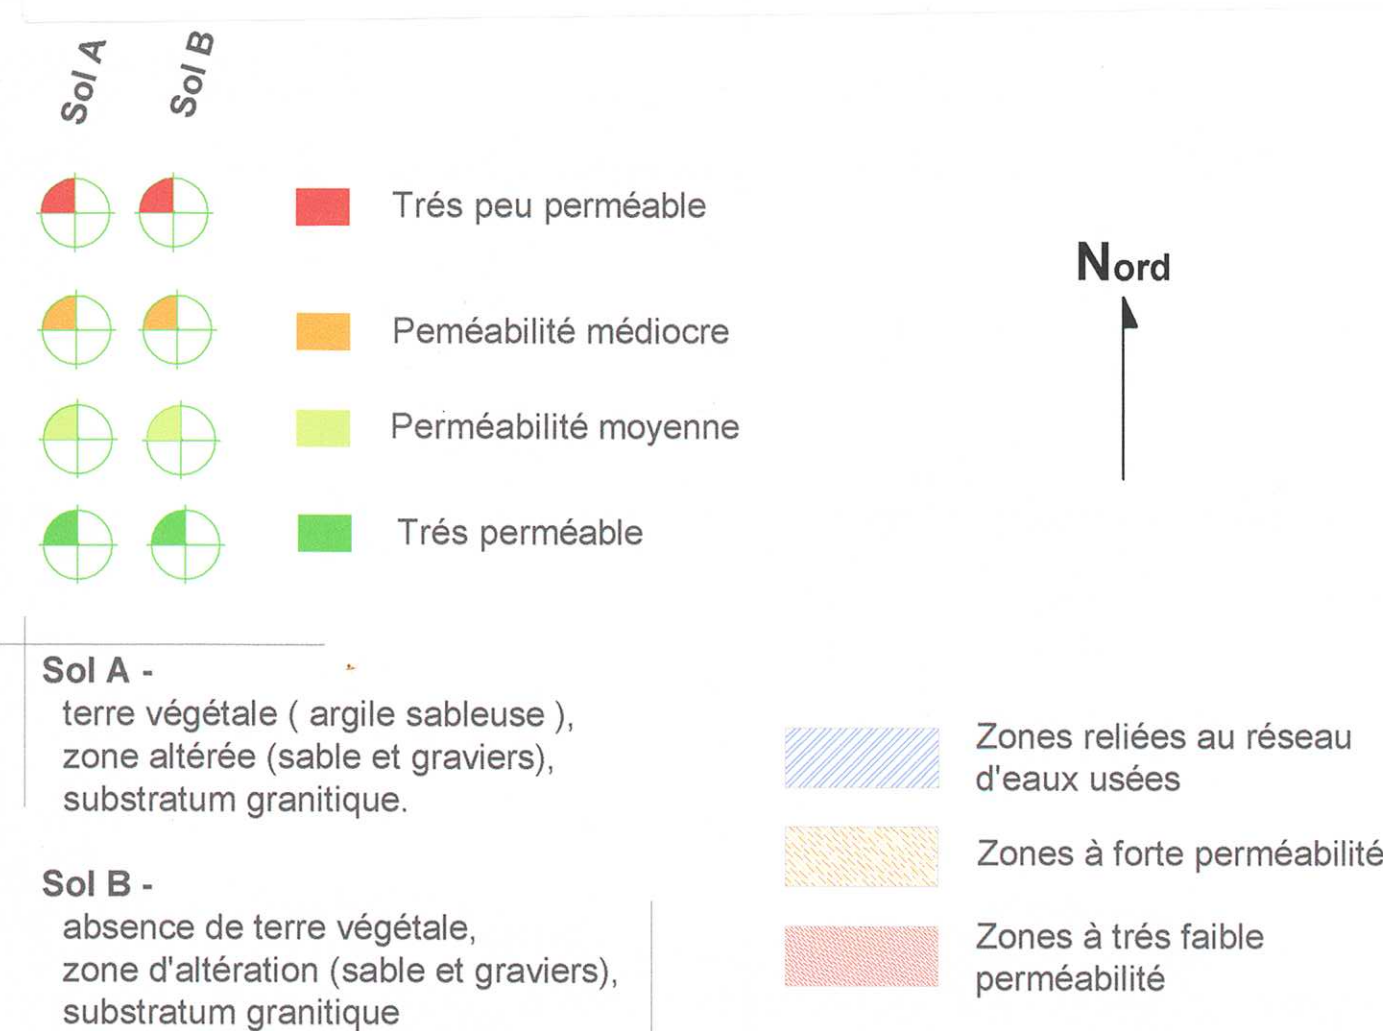

Echelle : 1 / 5000 ème